
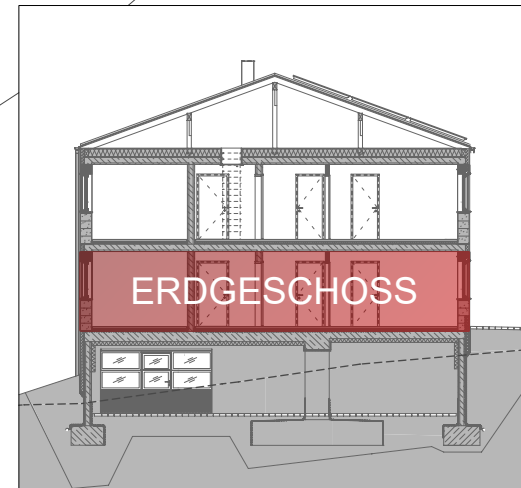
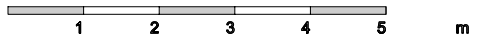
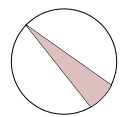
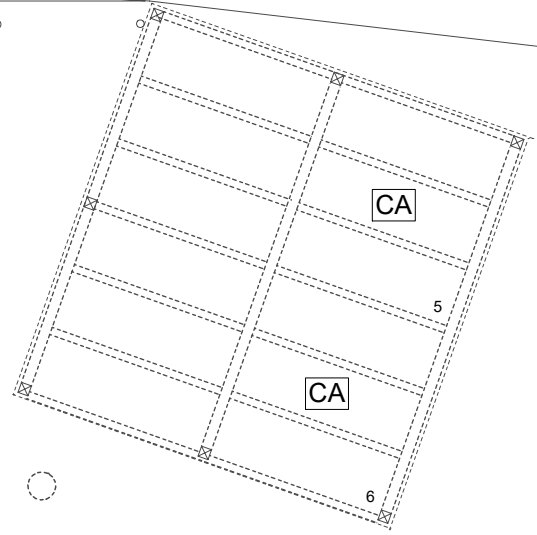


ERDGESCHOSS

Wohnung 1 63,27 m²
Terrasse + 30,06 m²
Abstell

Wohnung 2 84,90 m²
Balkon 19,64 m²

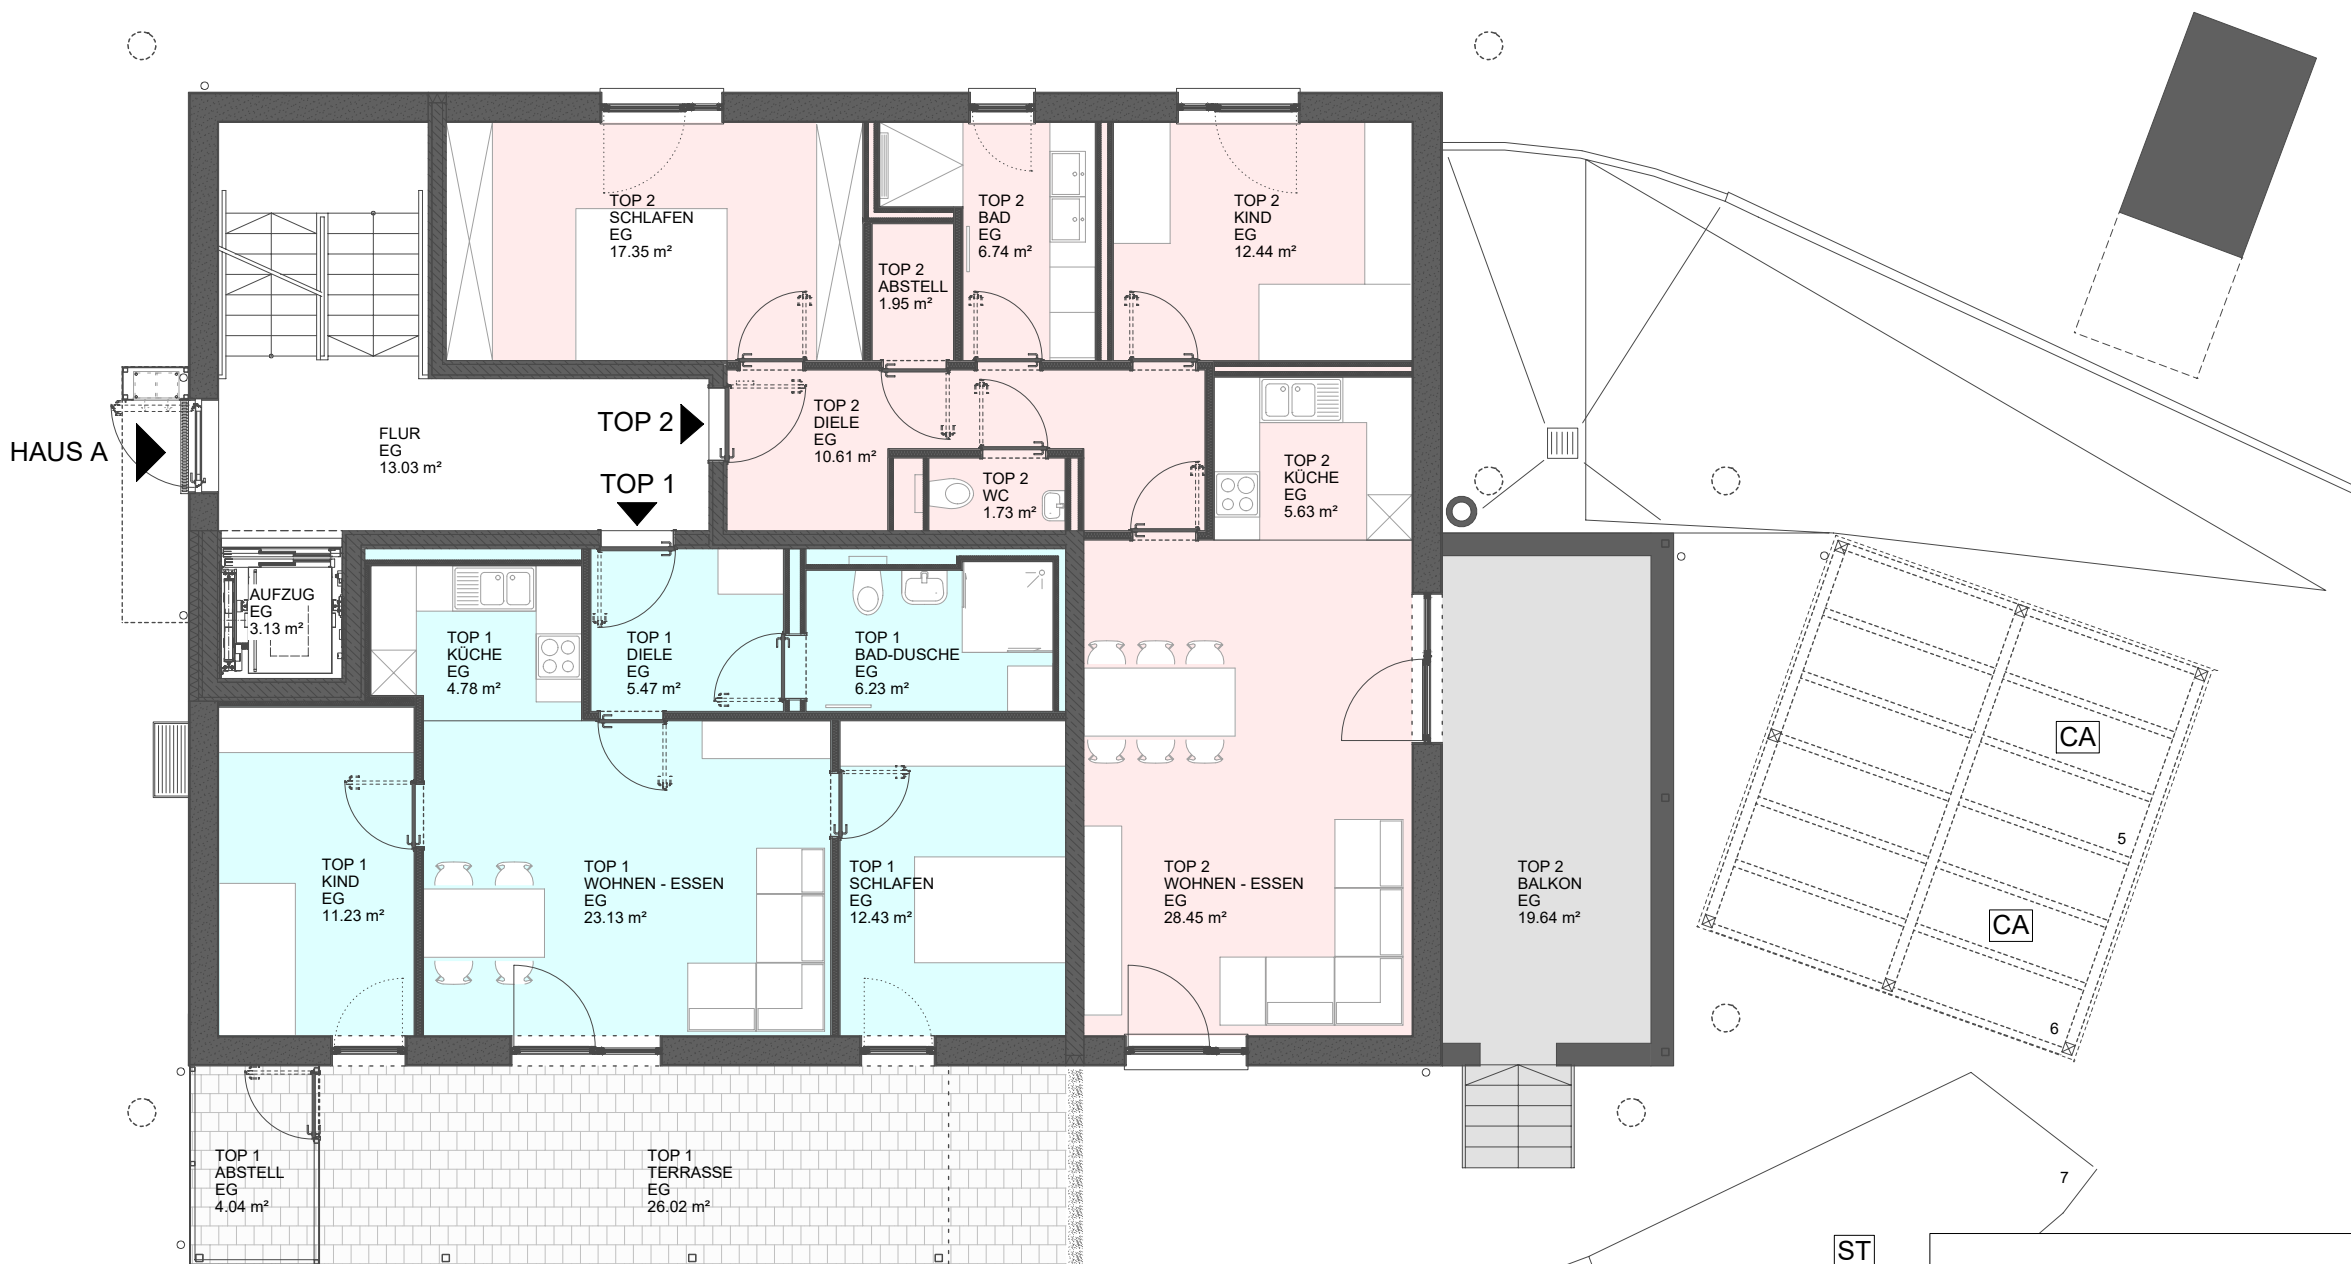

arCH-de
.GmbH

dipl.-ing. univ. claus hainzmeier
architekt
edelweißstraße 14
d-94094 roththalmünster
t_0049(0)8533-9188010
f_0049(0)8533-9188029
e_info@arch-de.com
i_www.arch-de.com

Bauherren
KBPE Projektentwicklung
Handels GmbH & Co. KG
DECHING 3
94133 RÖHRNBACH
Bauort
FL.NR. 924/6
GEM. ALTENTHANN
93177 ALTENTHANN

NEUBAU MEHRFAMILIENHÄUSER ALTENTHANN

VERKAUFSPLAN HAUS 4WHG EG

H/B = 297 / 420 (0.12m²)

Datum	Index	Projekt Nr. Plan Nr.
21.09.2023	A	2021-253-502-AP-EG-1H
M 1:100	Gez. SC	Kurzbezeichnung BA-AL