
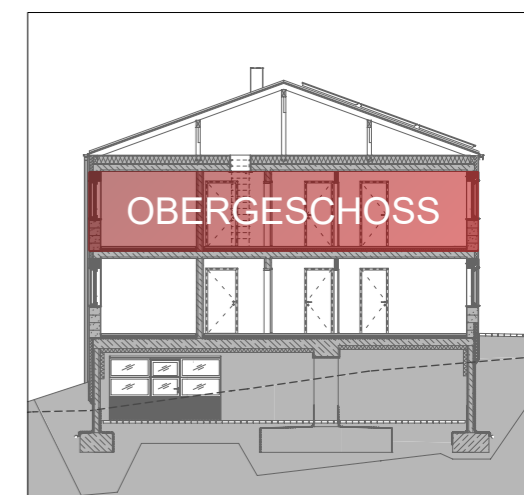
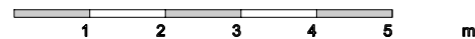
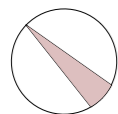
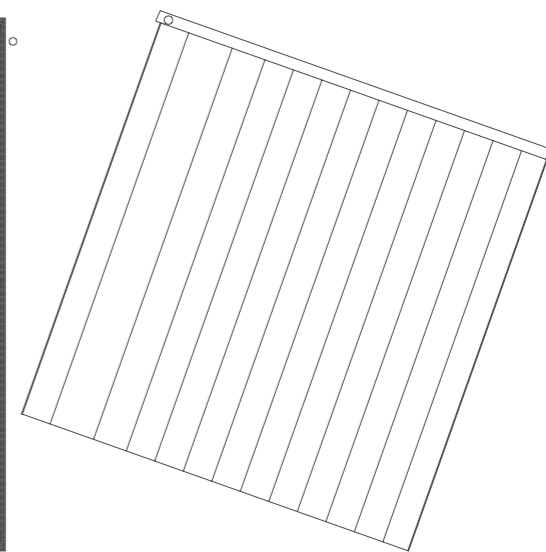


# OBERGESCHOSS

Wohnung 3 63,27 m<sup>2</sup>  
 Balkon + 24,34 m<sup>2</sup>  
 Abstell

Wohnung 4 84,90 m<sup>2</sup>  
 Balkon 19,64 m<sup>2</sup>

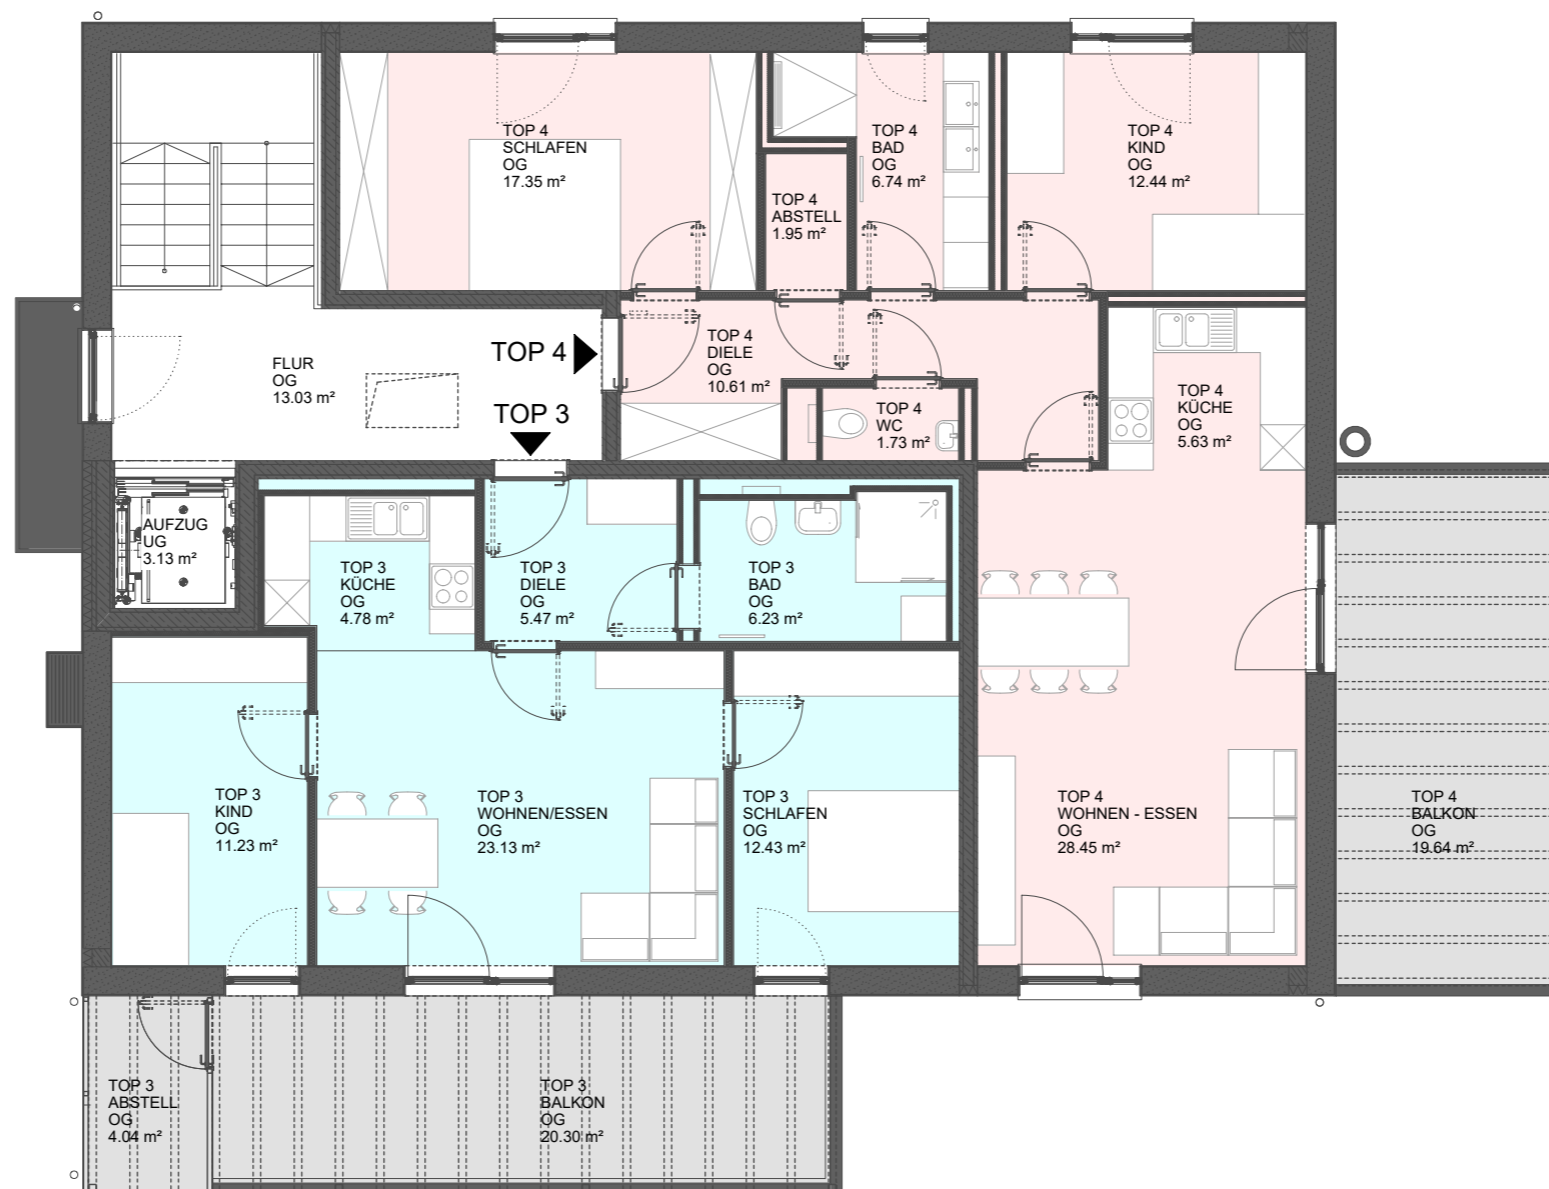

**arCH-de**  
 .GmbH

dipl.-Ing. Univ. Claus Heinzmeier  
 architekt  
 edelweißstraße 14  
 d-94094 roththalmünster

t\_0049(0)8533-9188010  
 f\_0049(0)8533-9188029  
 e\_info@arch-de.com  
 i\_www.arch-de.com

Bauherren  
 KBPE Projektentwicklung  
 Handels GmbH & Co. KG  
 DECHING 3  
 94133 RÖHRNBACH

Bauort  
 FL.NR. 924/6  
 GEM. ALTENTHANN  
 93177 ALTENTHANN

**NEUBAU MEHRFAMILIENHÄUSER ALTENTHANN**

**VERKAUFSPLAN HAUS 4WHG OG**

H/B = 297 / 420 (0.12m<sup>2</sup>)

Datum  
 21.09.2023

Index  
 A

Projekt Nr. Plan Nr.  
 2021-253-503-AP-OG-1H

M 1:100

Gez.  
 SC

Kurzbezeichnung  
 BA-AL